
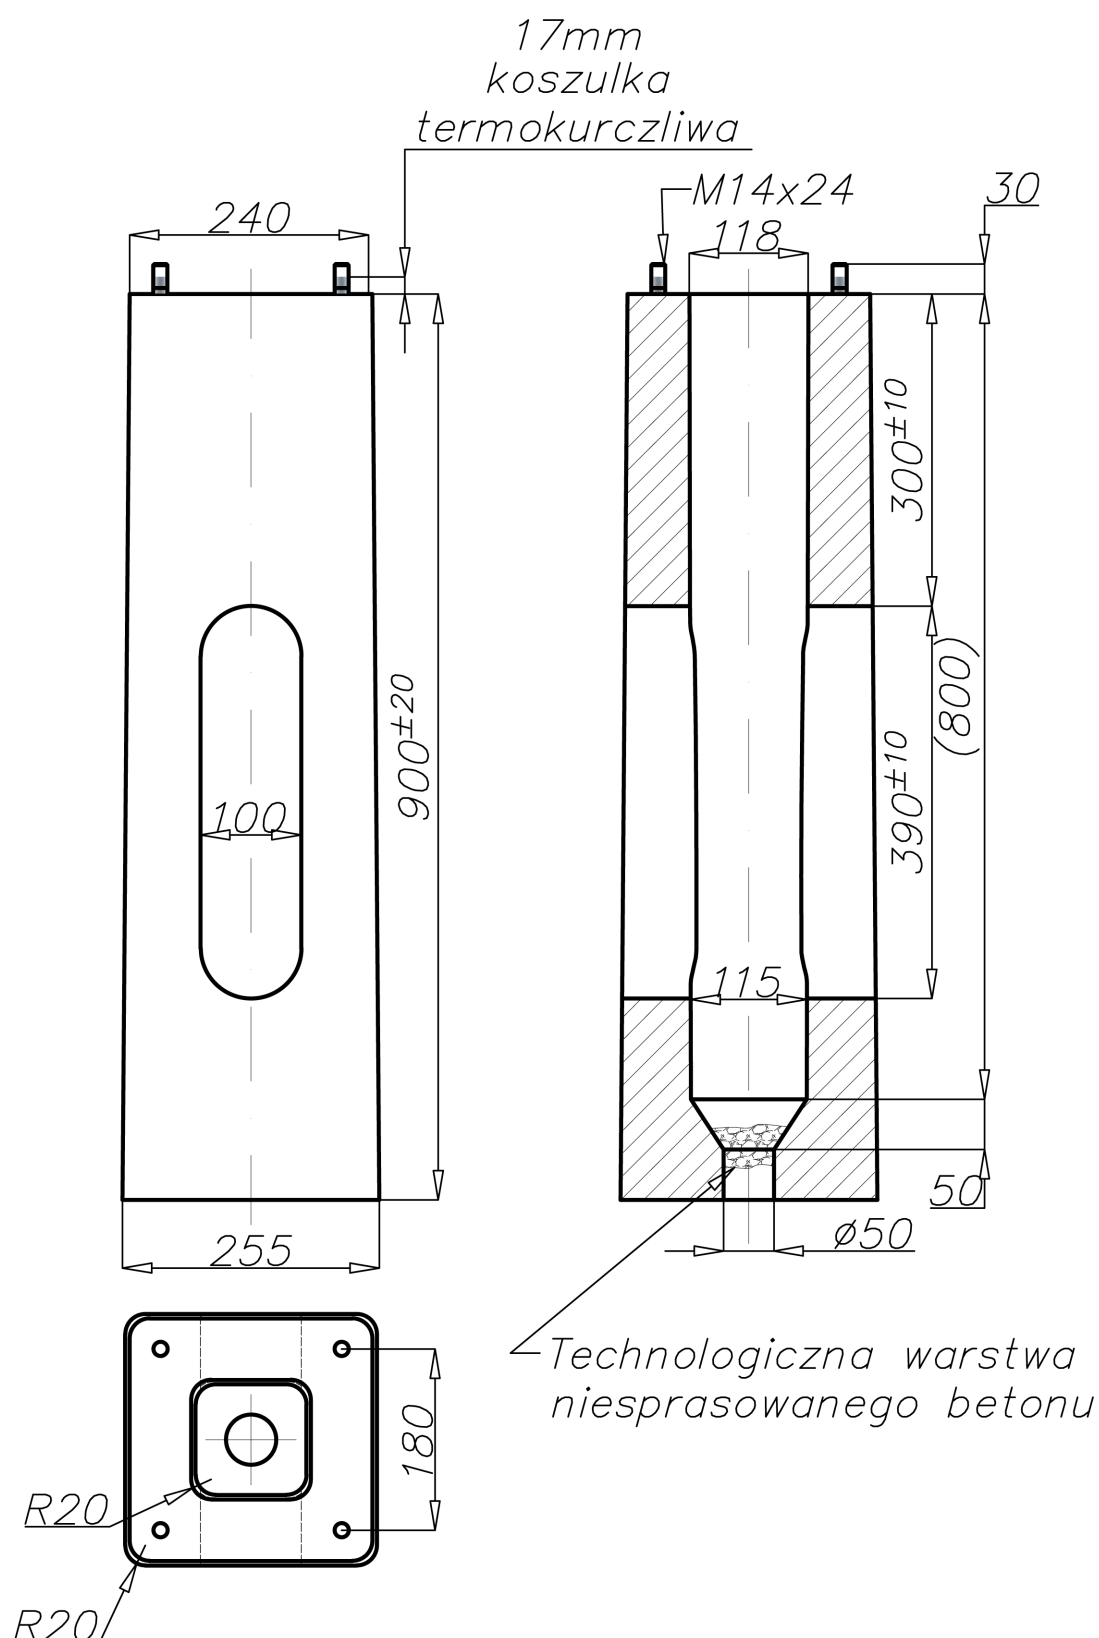


Fundament betonowy B-50

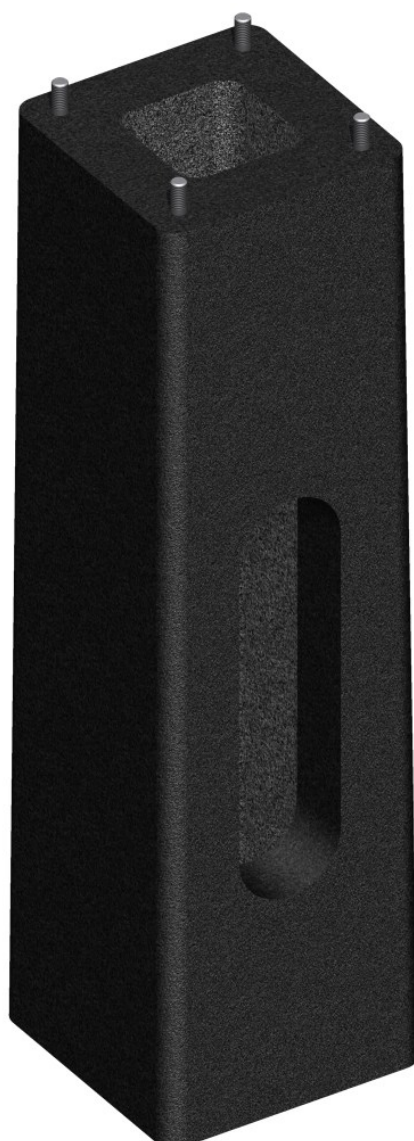

Dane techniczne

Typ fundamentu	B-50
Kod	311150
Waga [kg]*	92
Elementy łączące ocynkowane ogniowo	4006
Elementy łączące zrywalne ocynkowane ogniowo	4007
Przeznaczenie	do montażu słupów SALØ114/B60, SALØ114/C75, SALØ120

* Do celów transportowych należy uwzględnić możliwość nasiąkania betonu - wzrost wagi max do 5%

- klasa betonu wg Normy PN-EN 206 - C25/30
- końce śrubowe ocynkowane ogniowo