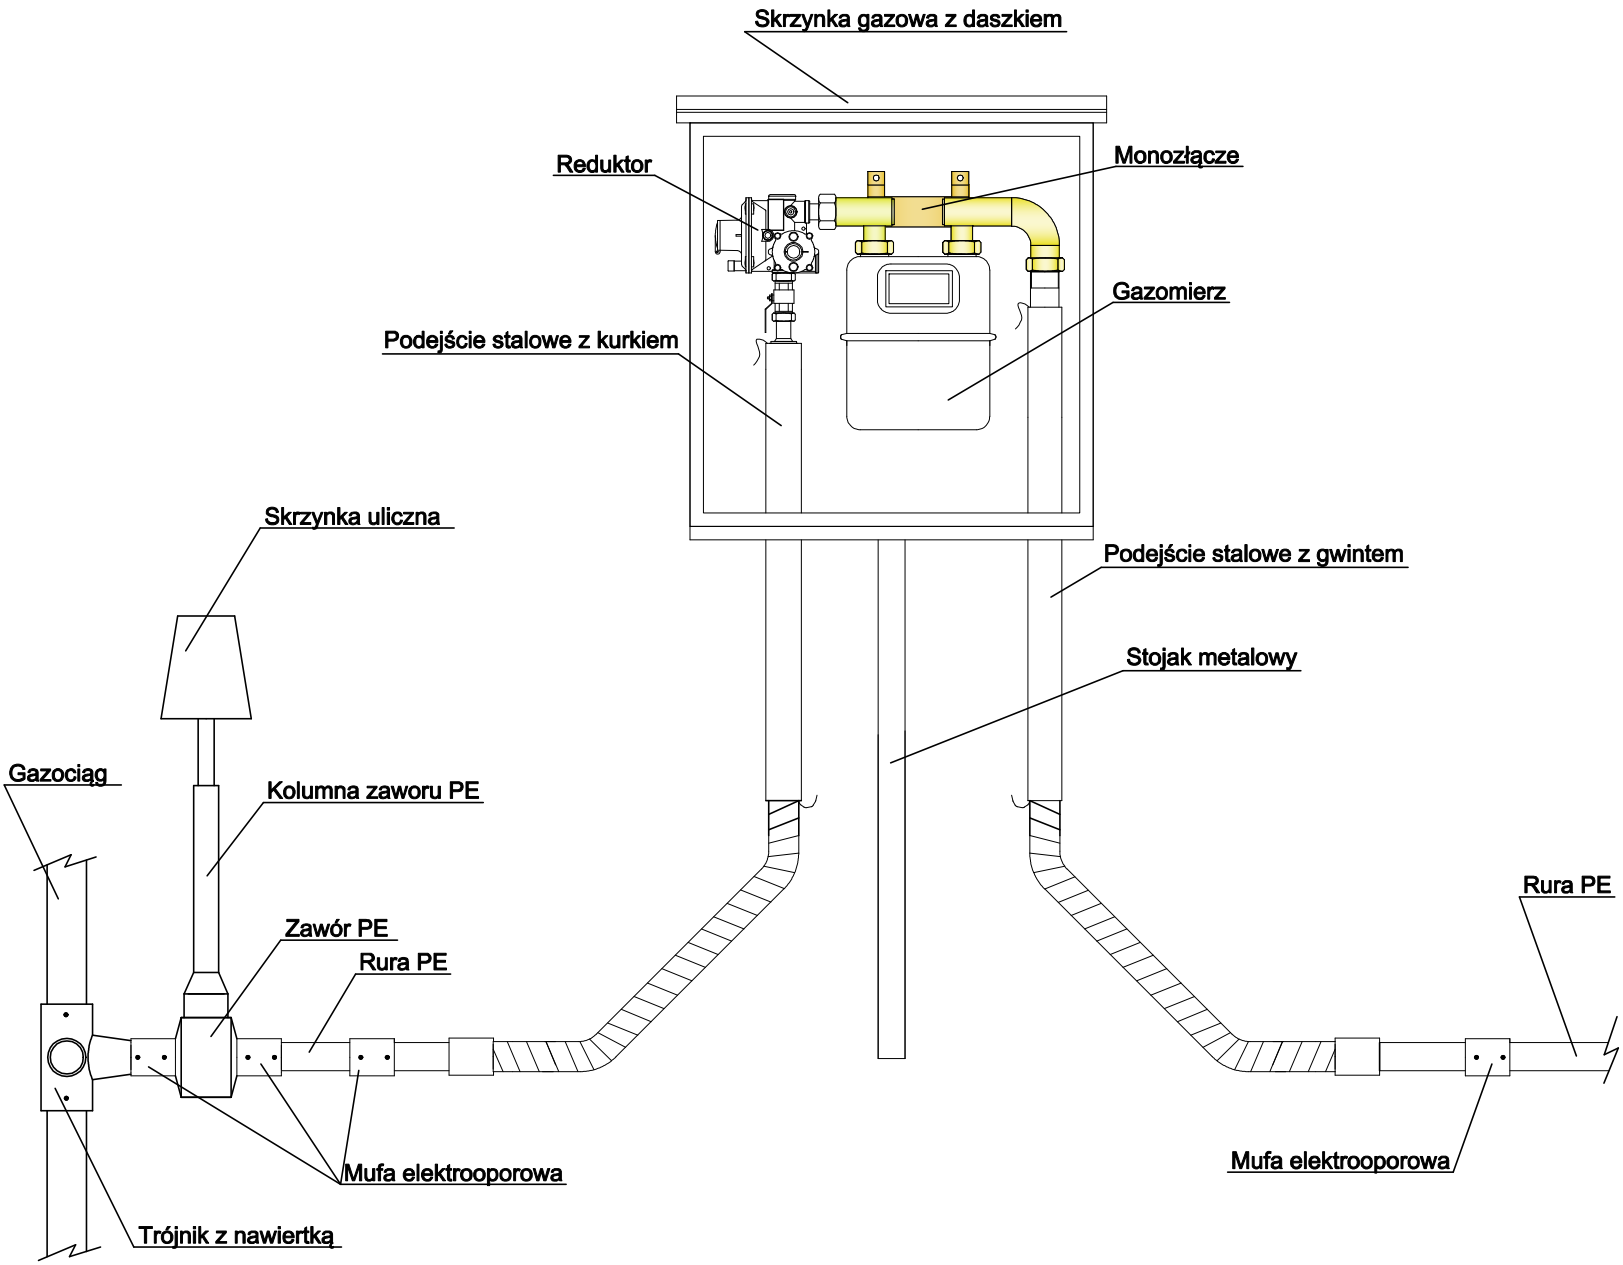
Skrzynka gazowa z daszkiem
Reduktor
Monozłącze
Gazomierz
Podejście stalowe z kurkiem
Skrzynka uliczna
Podejście stalowe z gwintem
Stojak metalowy
Gazociąg
Kolumna zaworu PE
Zawór PE
Rura PE
Rura PE
Mufa elektrooporowa
Mufa elektrooporowa
Trójnik z nawiertką