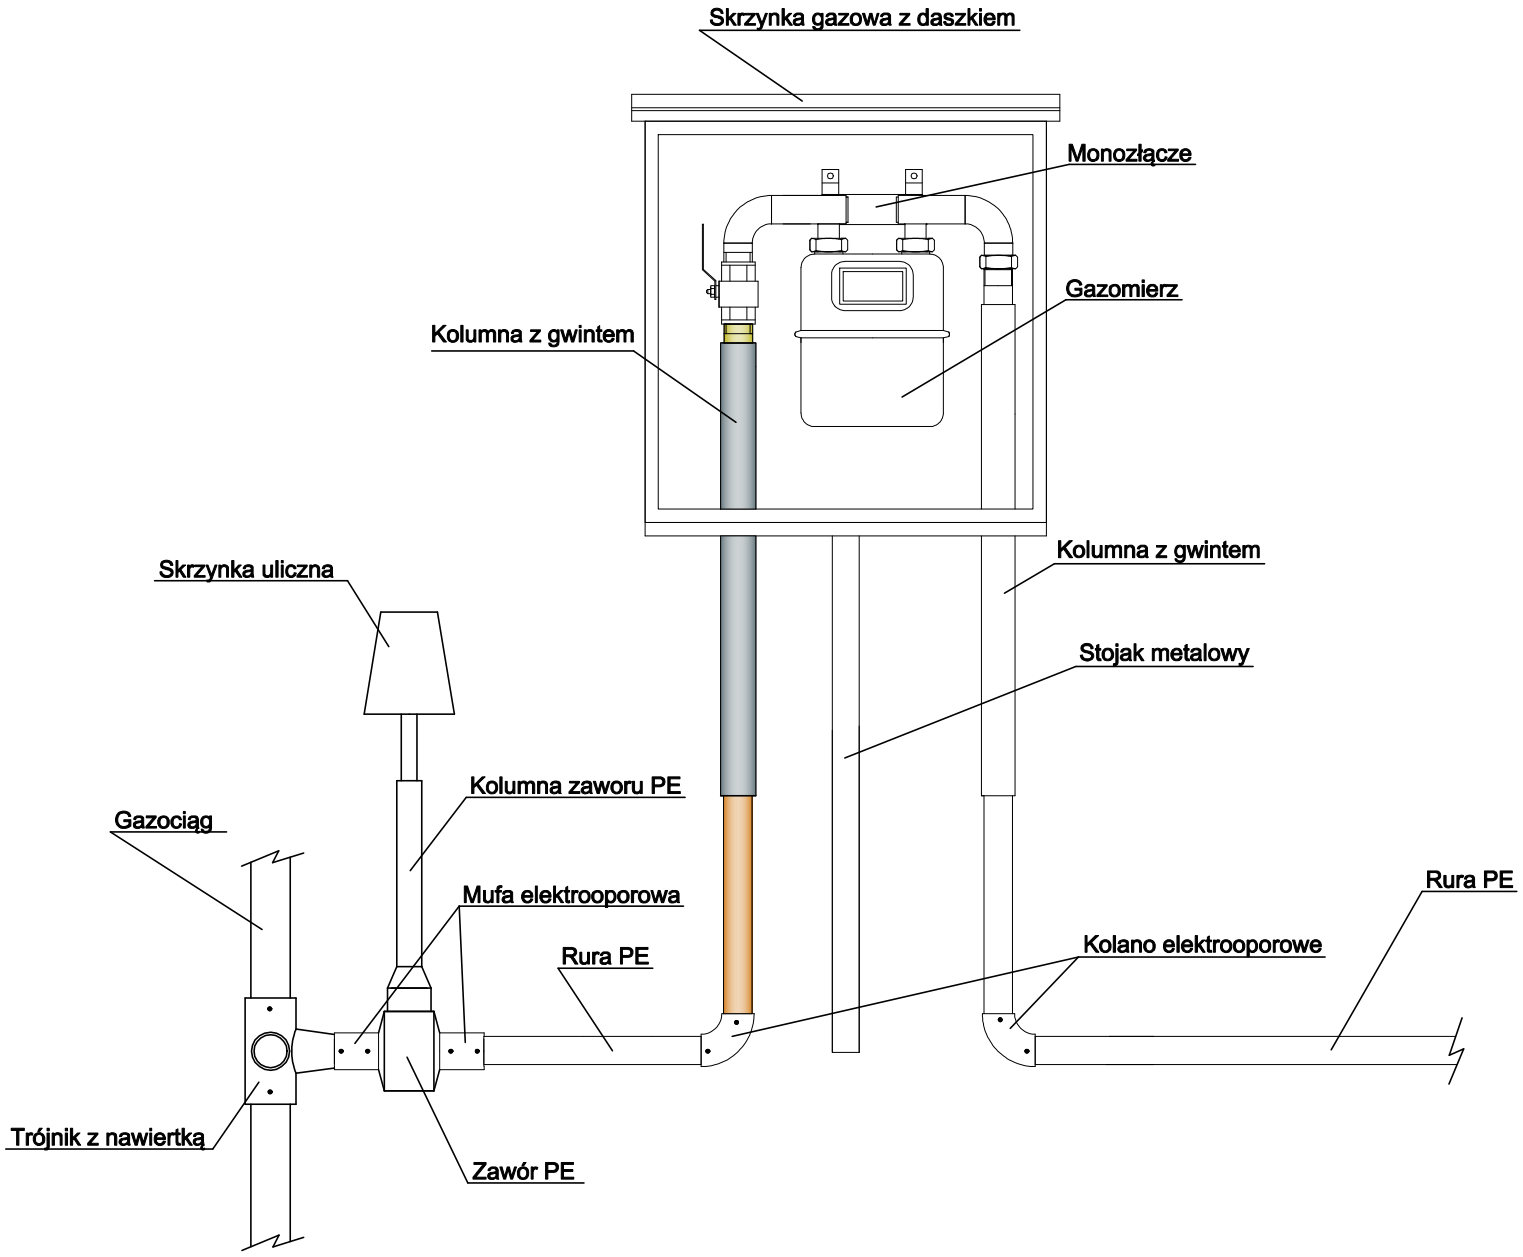
Skrzynka gazowa z daszkiem
Monozłącze
Gazomierz
Kolumna z gwintem
Kolumna z gwintem
Skrzynka uliczna
Stojak metalowy
Kolumna zaworu PE
Gazociąg
Mufa elektrooporowa
Rura PE
Rura PE
Kolano elektrooporowe
Trójnik z nawiertką
Zawór PE